


Фасад в осях А-Л

Фасад в осях 4-1



УКАЗАНИЯ ПО НАРУЖНОЙ ОТДЕЛКЕ Колер по карте стандартных цветов SEMCOLOUR

- Вентилируемая система фасада LTM - CemColour — LTM 148
- Вентилируемая система фасада LTM - CemColour — LTM 220
- Вентилируемая система фасада LTM - CemColour — LTM 252
- Блок Бессер — LTM 380
- Тонировка окон, цвет - серый — LTM 316
- Заполнение окон панелями LTM - CemColour — LTM 148
- Окна - ПВХ профиль, цвет - белый

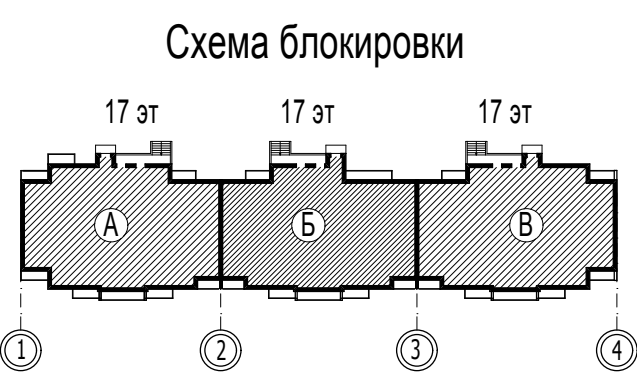

					267-1,2-AP				
					Жилые дома по ул. Гоголя в п. Томилино, Люберецкого района, Московской области				
1	Зам.			04.12	Жилый дом №1	Стадия	Лист	Листов	
Изм.	Кол.уч.	Лист	№ док.	Подпись		Дата	П	3	ООО "ПроектСервис" г. Уфа
Гл. инж.	Гарипов					01.12.			
Гл. спец.	Варфоломеев					01.12.			
Арх.	Варфоломеев					01.12.			
Н. контр.	Блюмин				01.12.				

СОГЛАСОВАНО
 КР
 Взам.инв.№
 Подпись и дата
 Имя, №