



СОГЛАСОВАНО
 ИР
 Визитка N
 Подпись и дата
 Имя N

Фасад в осях А-Л

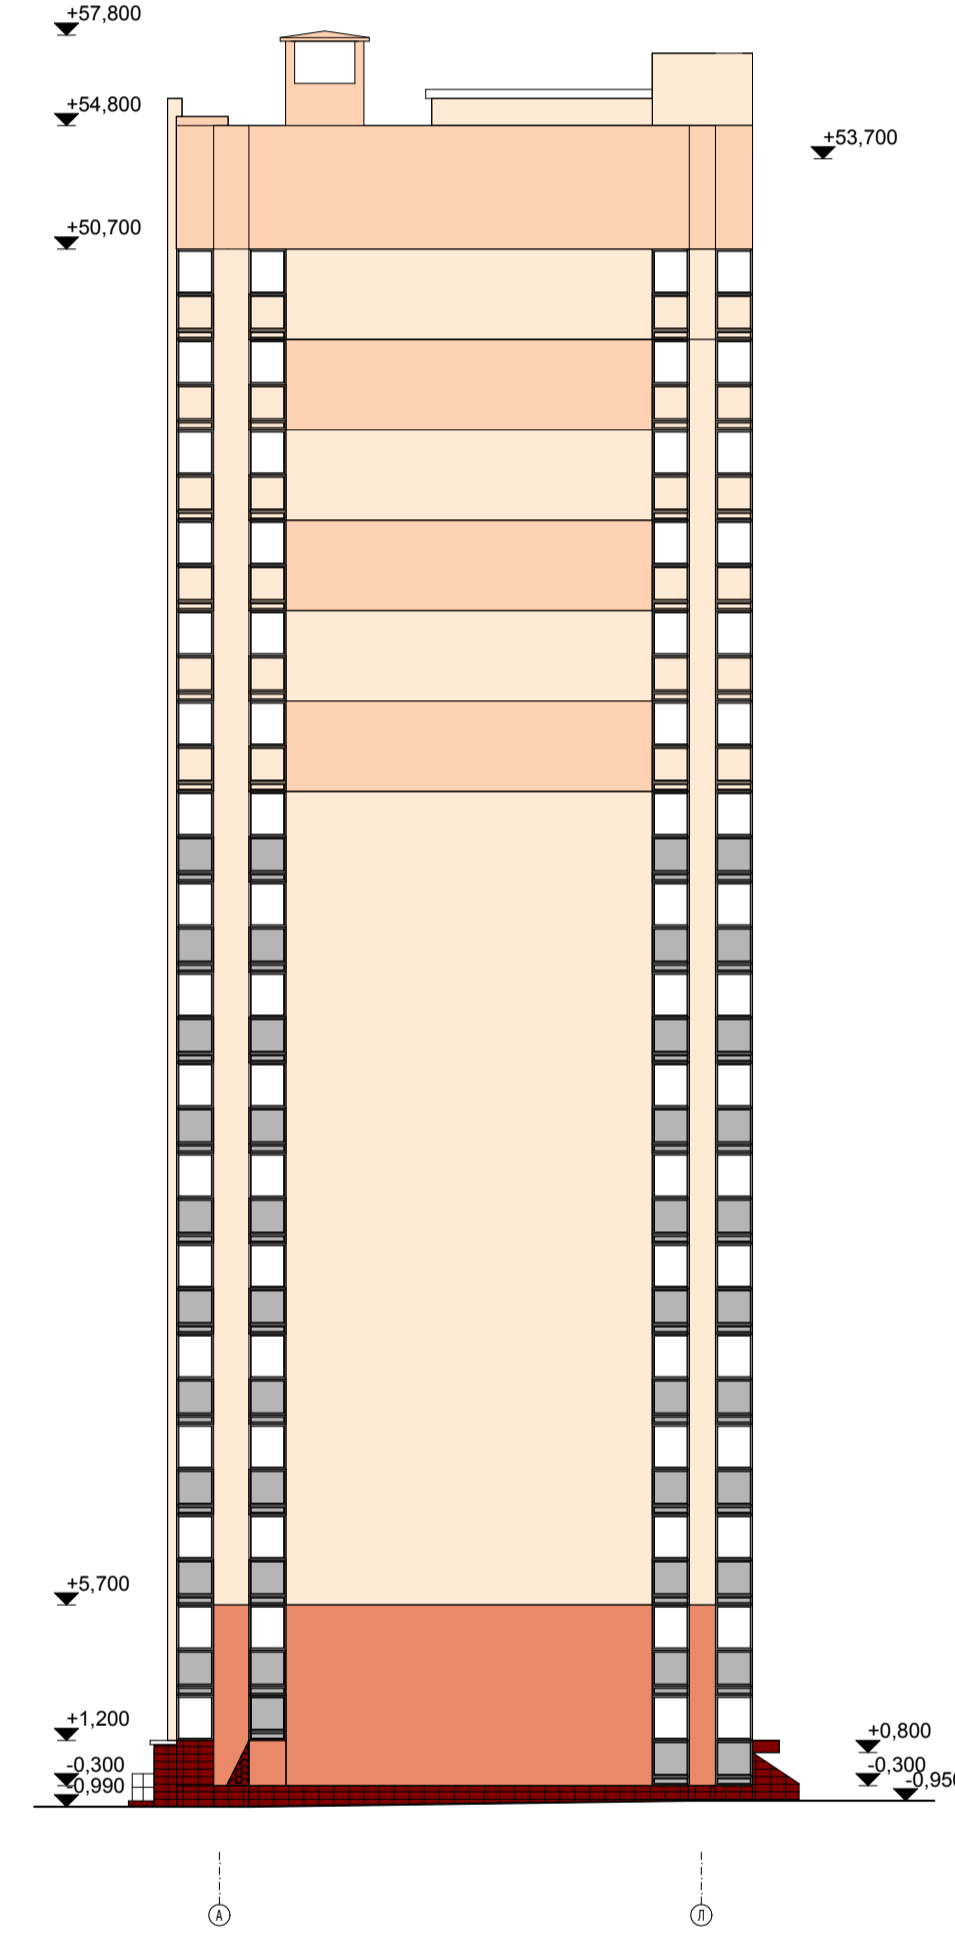


Фасад в осях 1-5

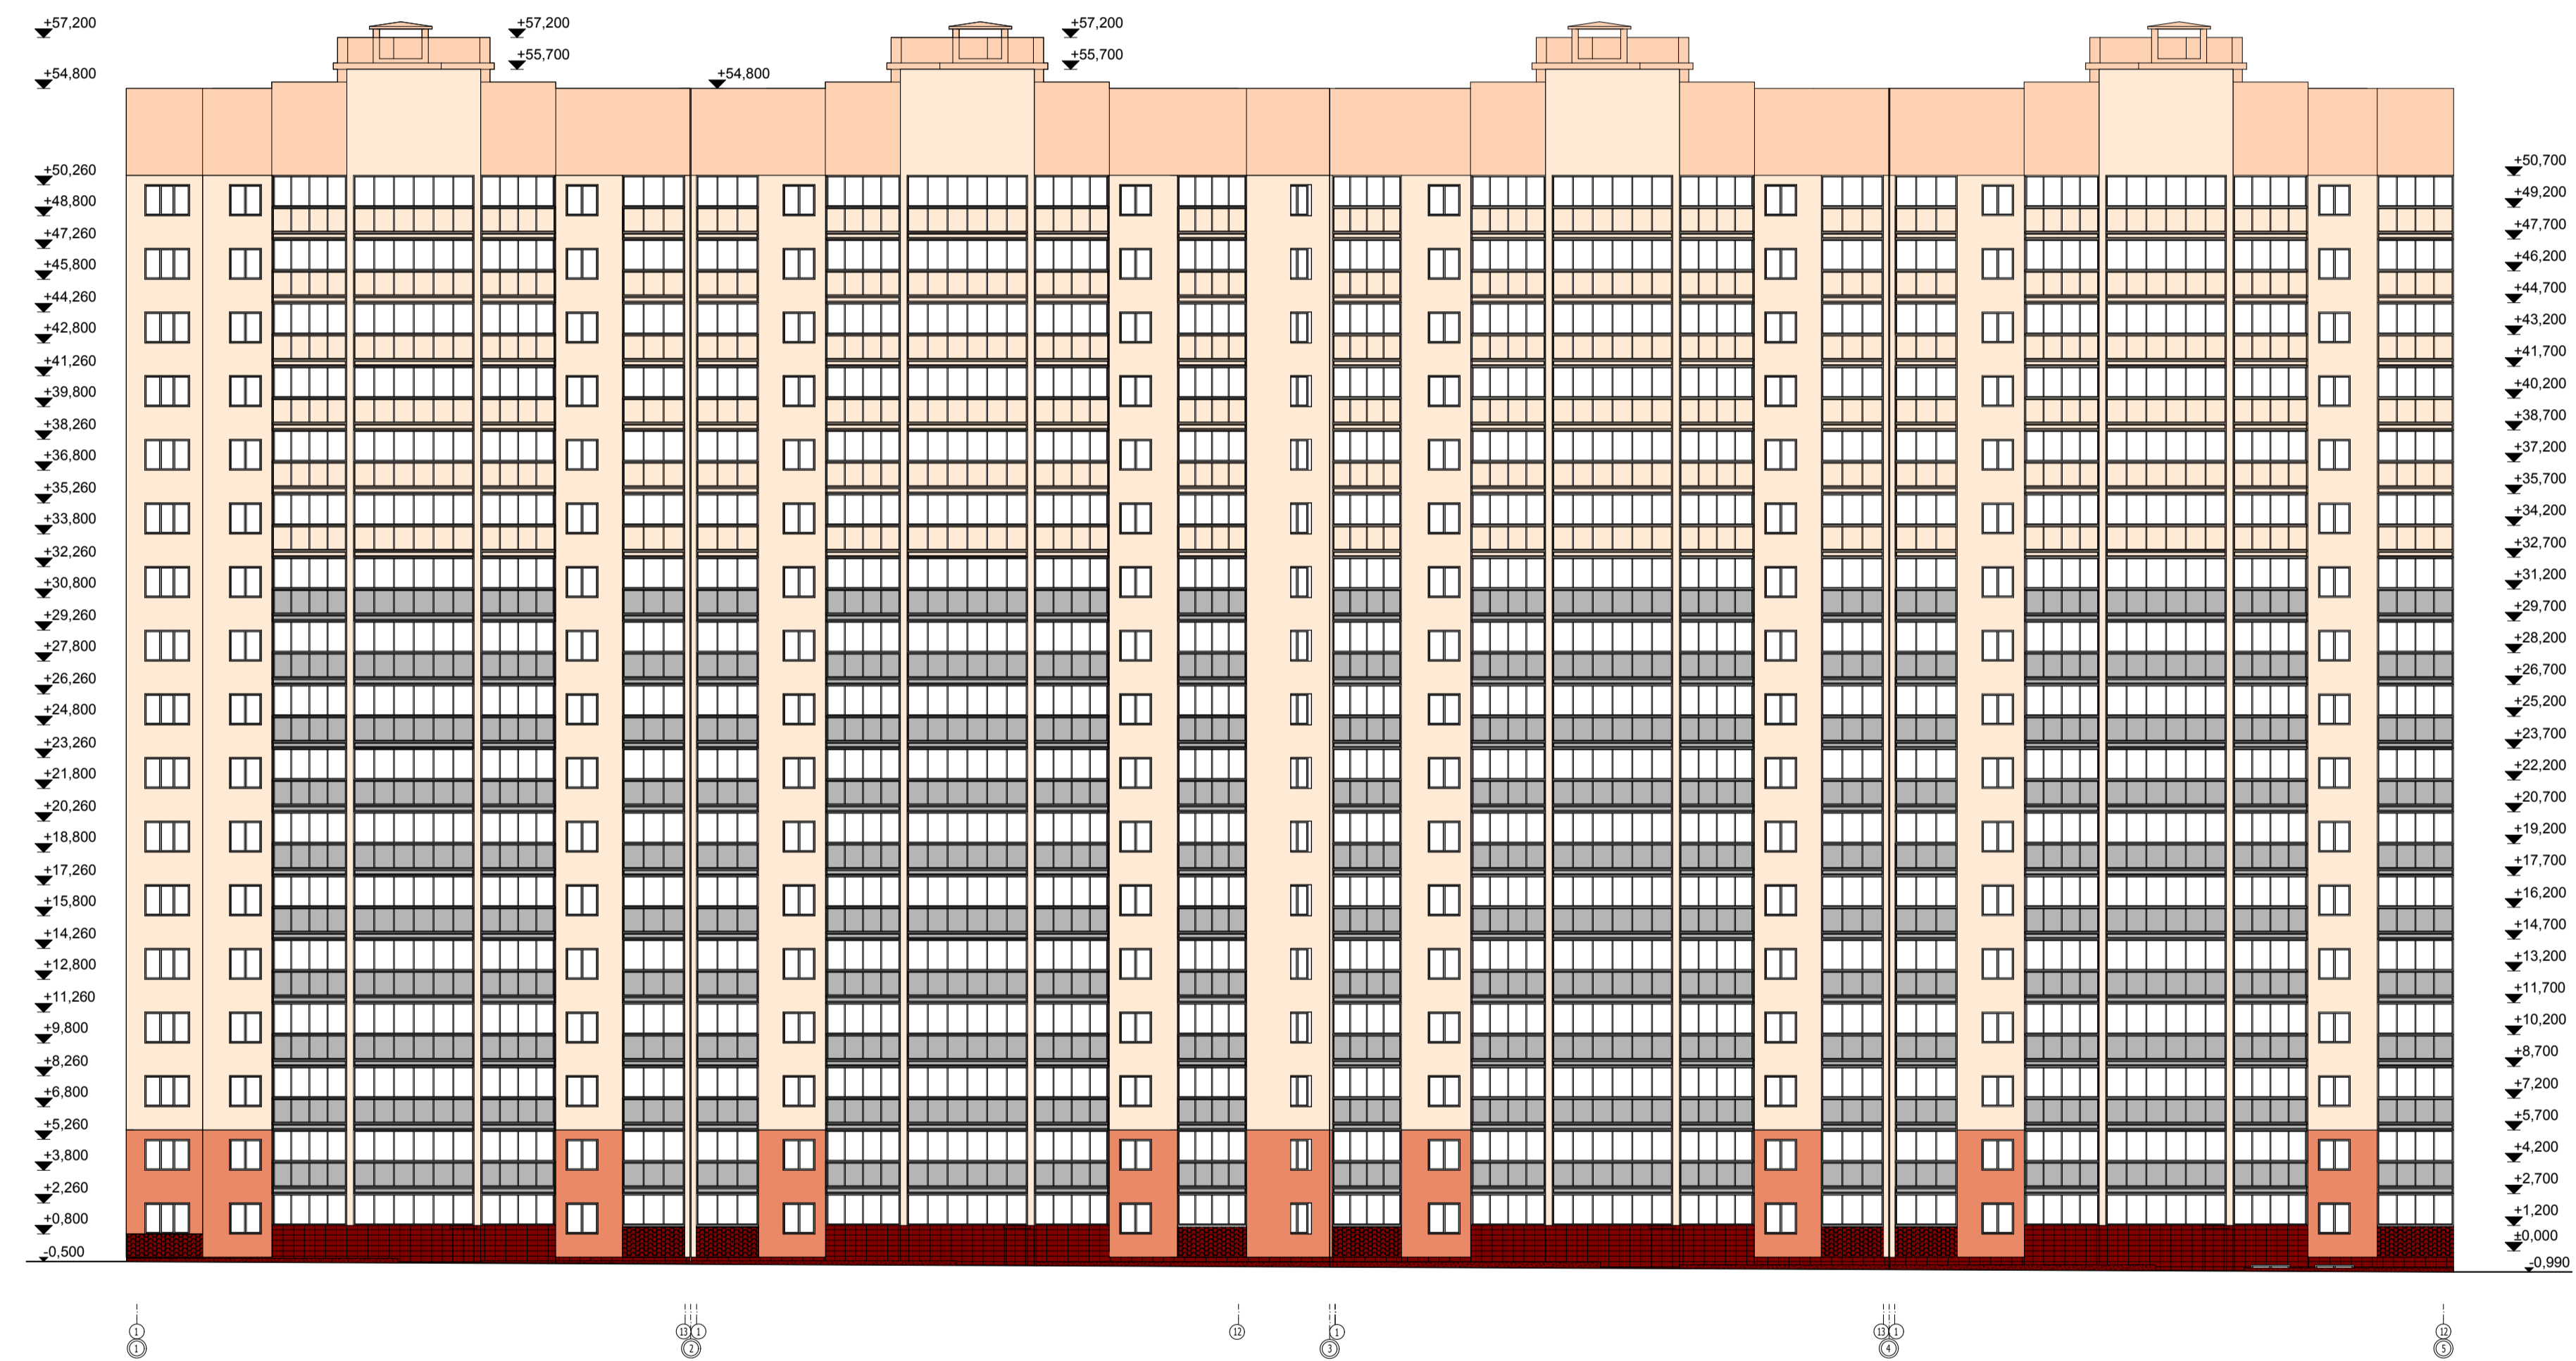

УКАЗАНИЯ ПО НАРУЖНОЙ ОТДЕЛКЕ Колер по карте стандартных цветов SEMCOLOUR

- Вентилируемая система фасада LTM - SemColour — LTM 148
- Вентилируемая система фасада LTM - SemColour — LTM 220
- Вентилируемая система фасада LTM - SemColour — LTM 252
- Блок Бессер — LTM 380
- Тонировка окон, цвет - серый — LTM 316
- Заполнение окон панелями LTM - SemColour — LTM 148
- Окна - ПВХ профиль, цвет - белый

Схема блокировки

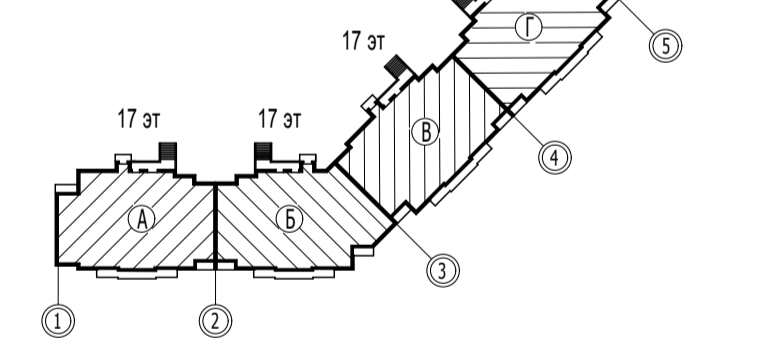

				267-1.2-AP		
				Жилые дома по ул. Гоголя в п. Томилино, Люберецкого района, Московской области		
1	Зам.		04.12	Жилой дом №2	Стация	Лист
Гл. инж.	Гарипов		01.12		П	20
Гл. спец.	Варфоломеев		01.12	Фасады в осях А-Л, 1-5	ООО "ПроектСервис"	
Арх.	Варфоломеев		01.12		г. Уфа	
Н. контр.	Блокин		01.12			