

Разрез 1-1


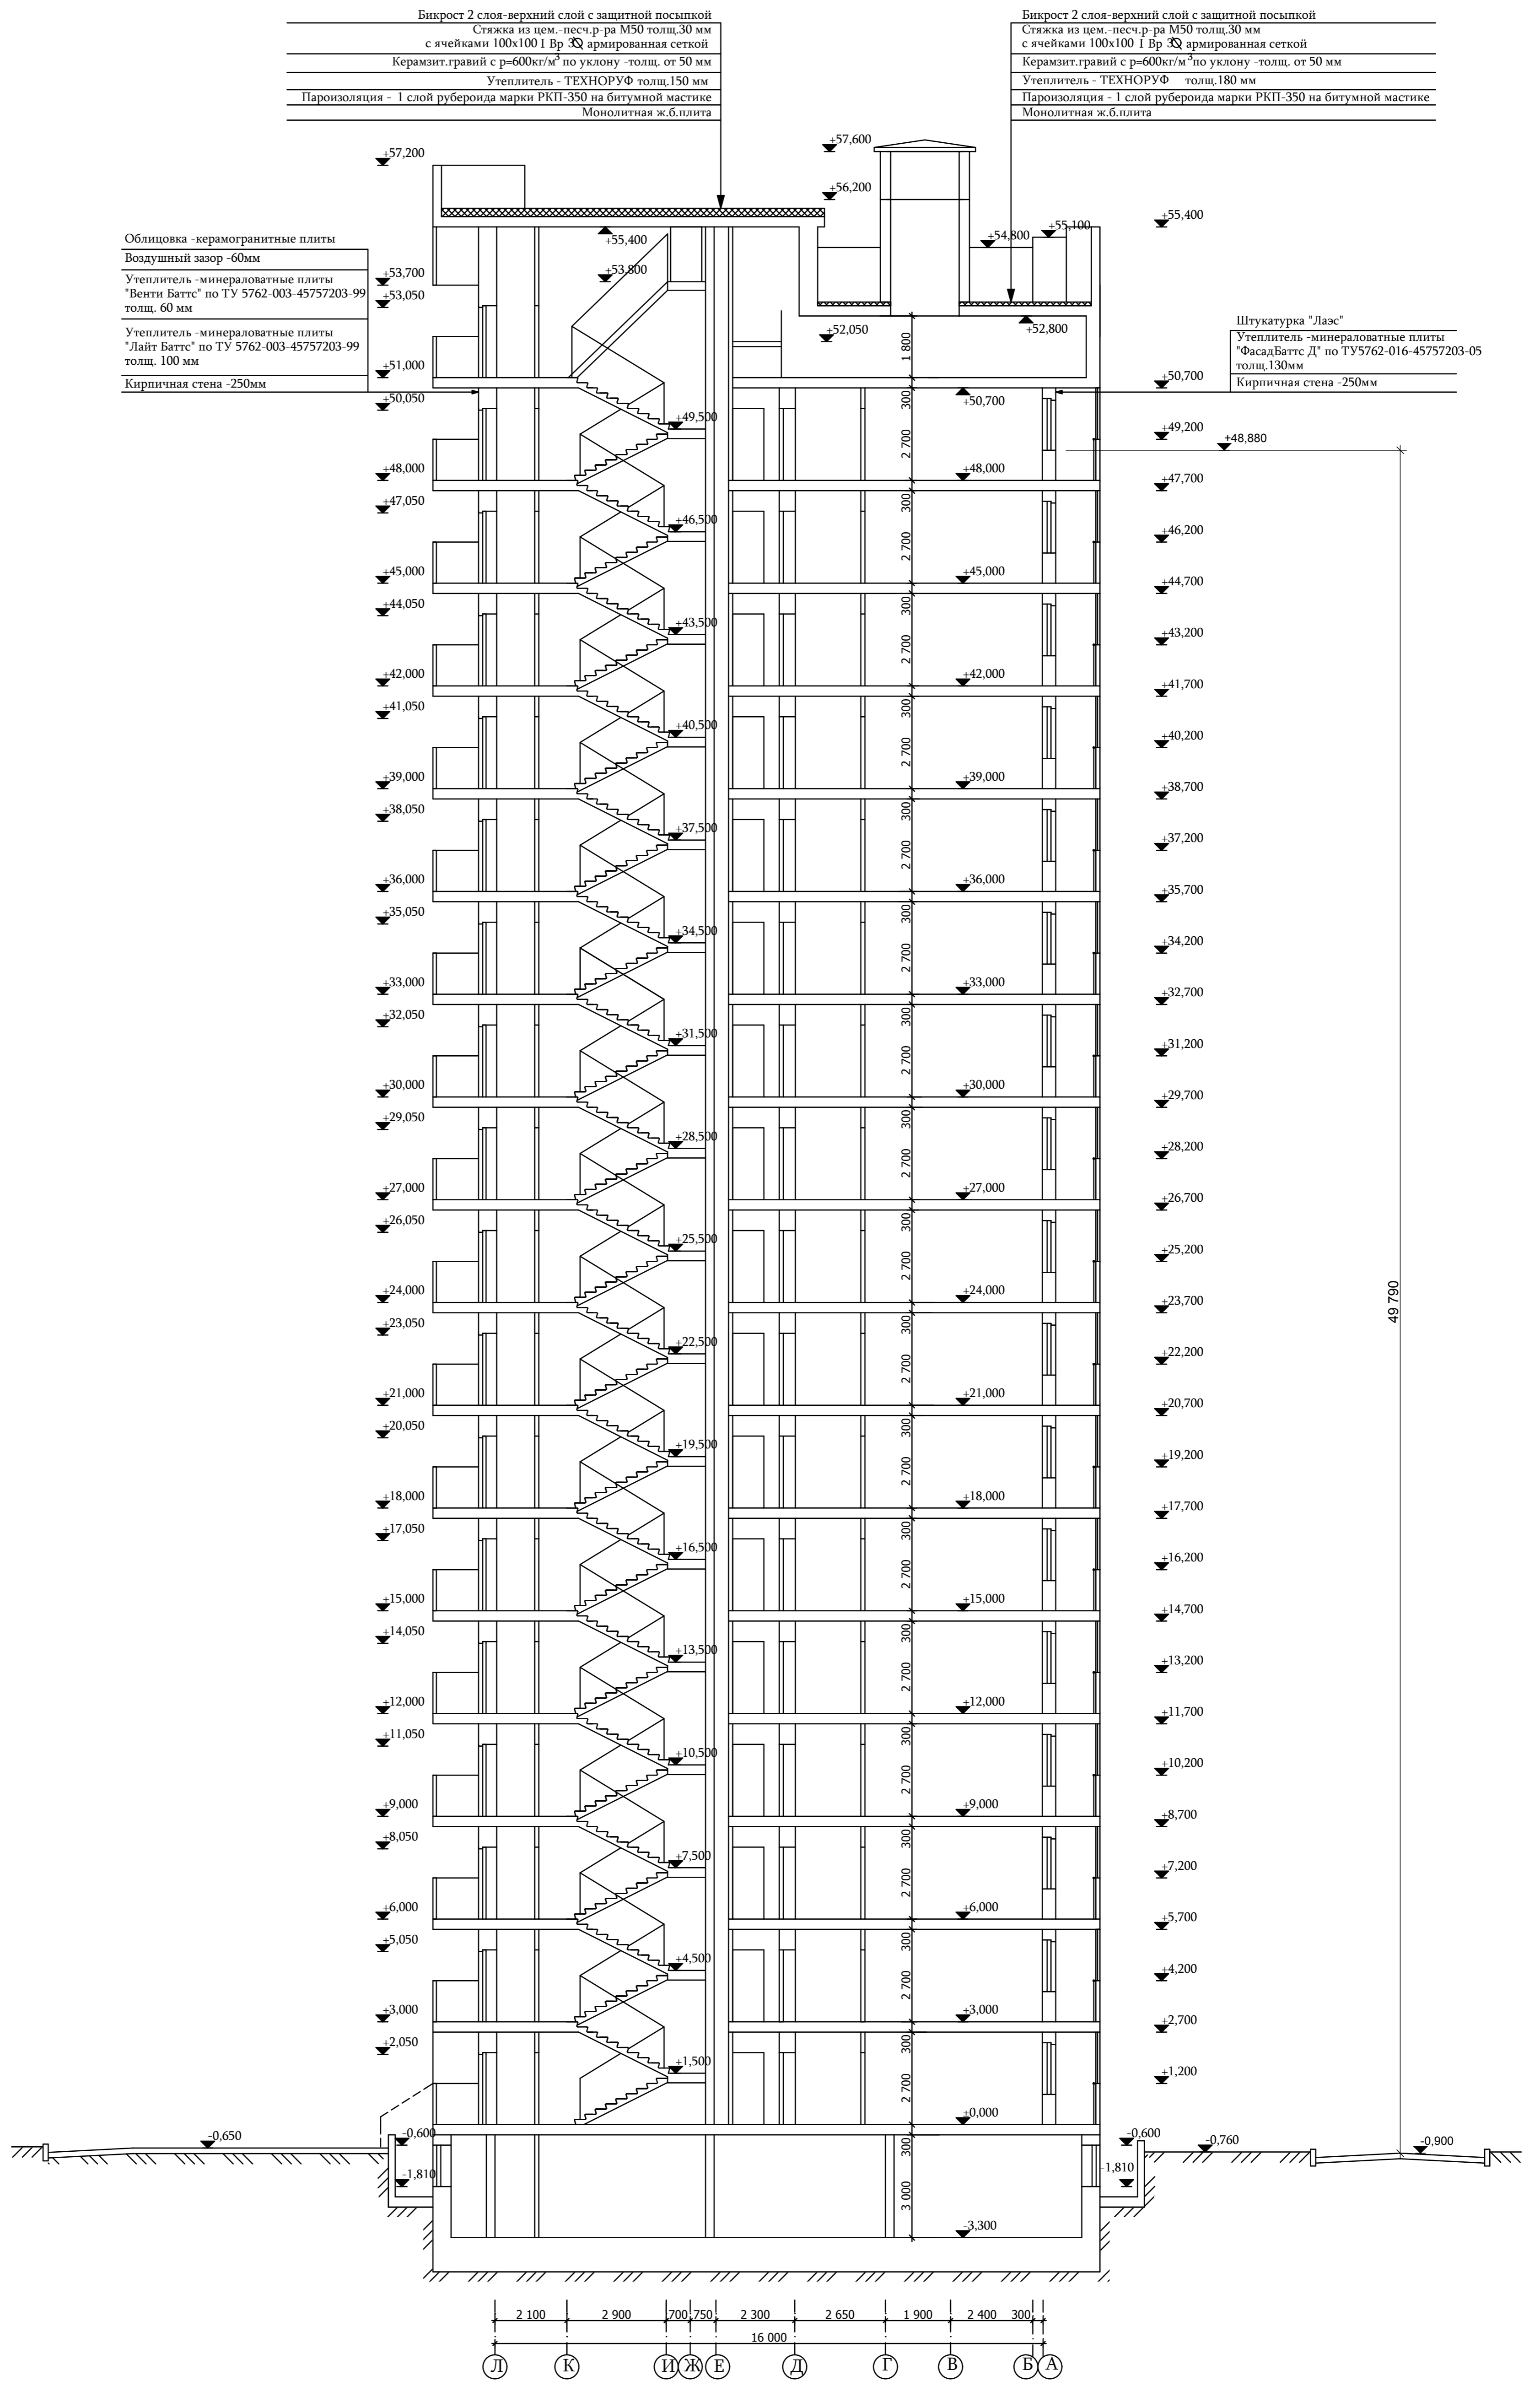


Схема блокировки

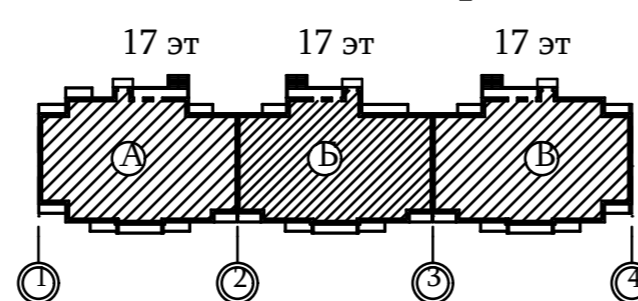

267-1,2-АР				
Жилые дома по ул. Гоголя в п.Томилино, Люберецкого района, Московской области				
1	Зам.			03.12
Изм.	Колуч	Лист	№ док.	Дата
	Гл. инж.	Гарипов		01.12
	ТИП	Гарипов		01.12
	Гл. спец.	Варфоломеев		01.12
	Арх.	Варфоломеев		01.12
	Н. контр.	Блохи		01.12
Жилой дом №1			Студия	Лист
Разрез 1-1			П	4
ООО "ПроектСервис"			г. Уфа	

СОГЛАСОВАНО

Имя, Ф.И.О.	Возраст
Подпись и дата	Возраст
Имя, Ф.И.О.	Возраст